


Partytelt 6x11 meter - Ca. 48-54 personer

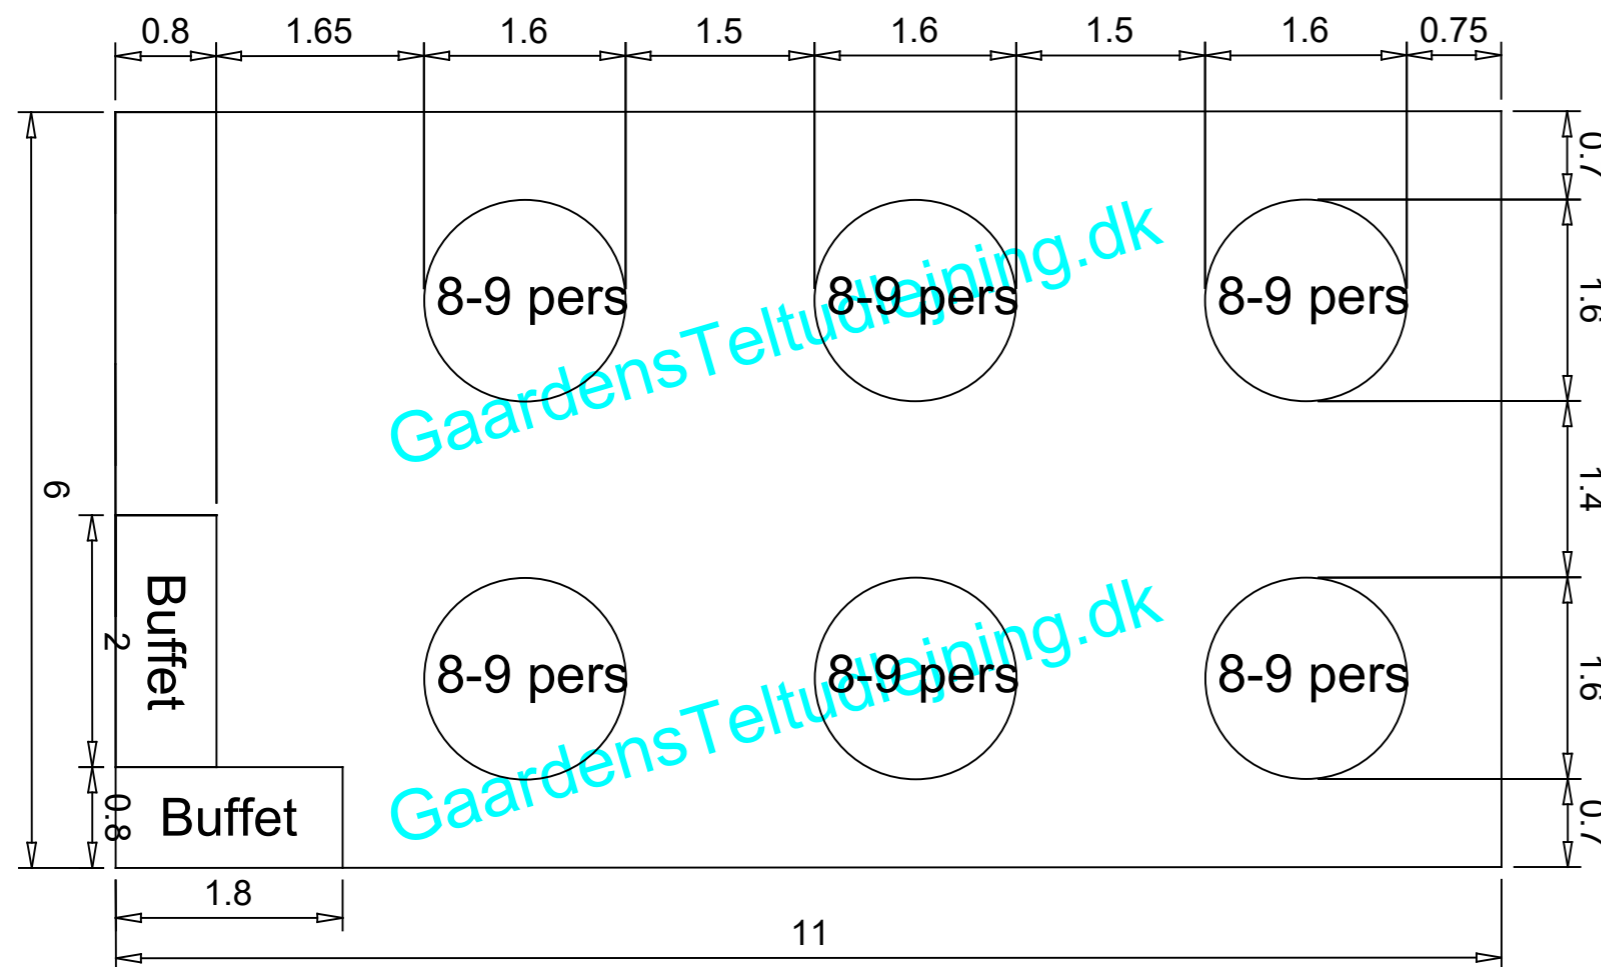

Alle telte leveres som standard med vinduer hele vejen rundt. Sider uden vinduer skal tilvælges ved bestillingen af teltet.

Der leveres som standard 2 døre. Døre kan placeres som ønsket.

Gaardens Teltudlejning ApS

Illustration af bordplaner til kunder

Gaardens Teltudlejning
Kildegårdsvej 43
5792 Årlev
Danmark

Tlf. +45 81 94 75 75
Mail. Info@Gaardens.dk
www.GaardensTeltudlejning.dk
www.Facebook.com/GaardensTelte



DIN PROFESIONELLE
TELTUDLEJNINGSPARTNER

GaardensTeltudlejning.dk 1:60