


# Partytelt 6x12 meter - Ca. 74-78 personer

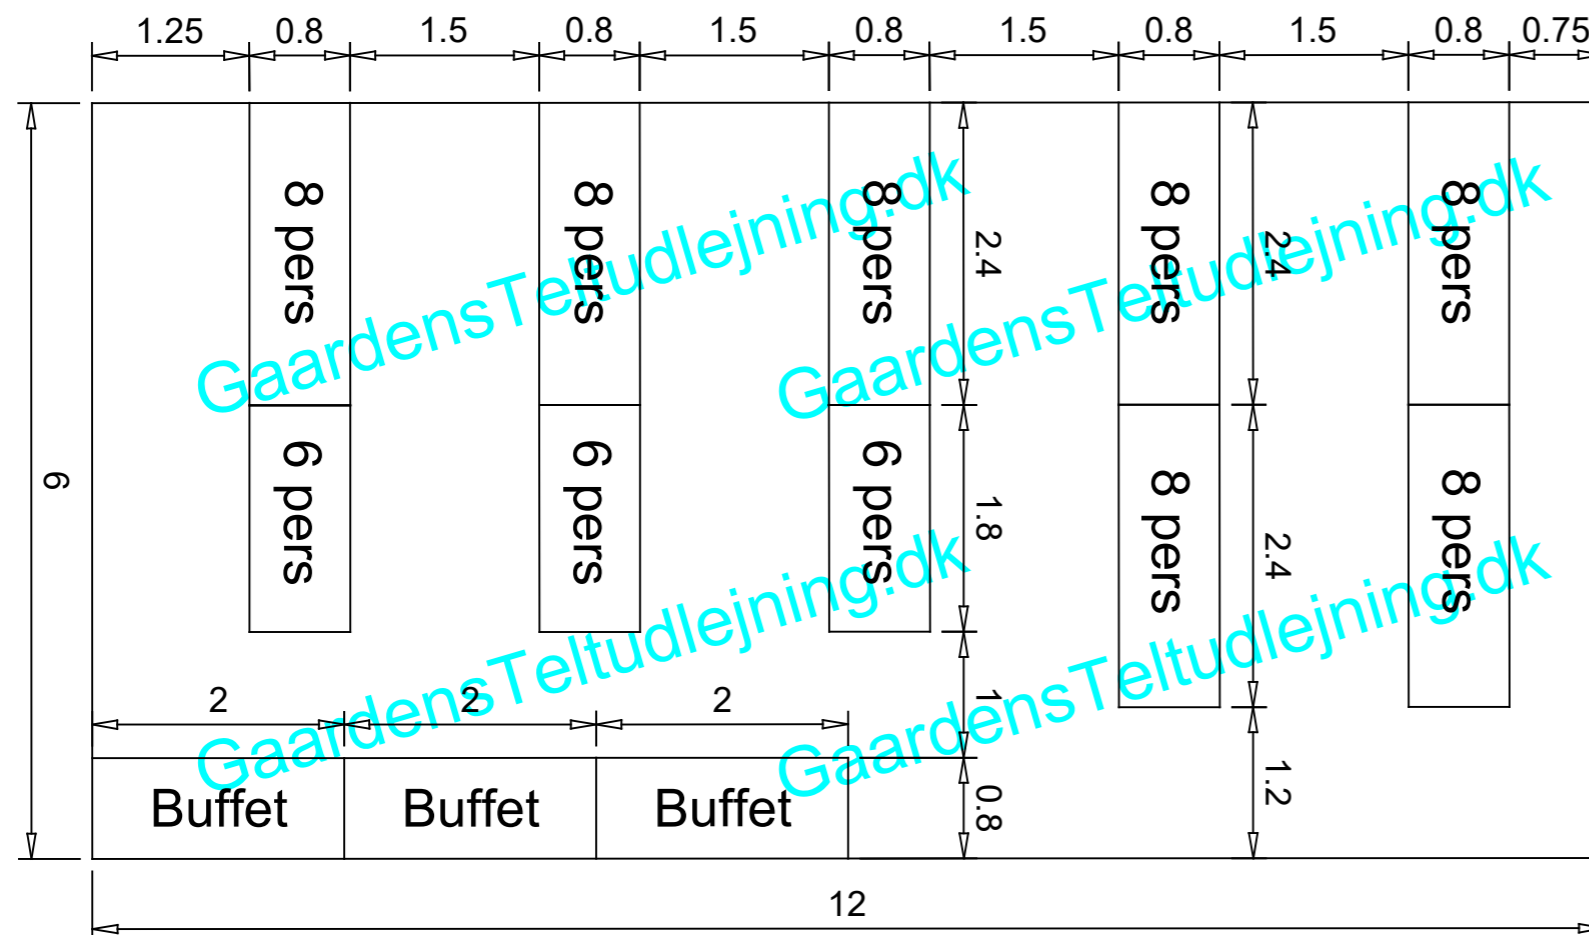

Alle telte leveres som standard med vinduer hele vejen rundt. Sider uden vinduer skal tilvælges ved bestillingen af teltet.

Der leveres som standard 2 døre. Døre kan placeres som ønsket.

Gaardens Teltudlejning ApS

**Illustration af bordplaner til kunder**

Gaardens Teltudlejning  
Kildegårdsvej 43  
5792 Årlev  
Danmark

Tlf. +45 81 94 75 75  
Mail. [Info@Gaardens.dk](mailto:Info@Gaardens.dk)  
[www.GaardensTeltudlejning.dk](http://www.GaardensTeltudlejning.dk)  
[www.facebook.com/GaardensTelte](https://www.facebook.com/GaardensTelte)



DIN PROFESIONELLE  
TELTUDLEJNINGS PARTNER

**GaardensTeltudlejning.dk** 1:60