


# Partytelt 6x14 meter - Ca. 90-96 personer

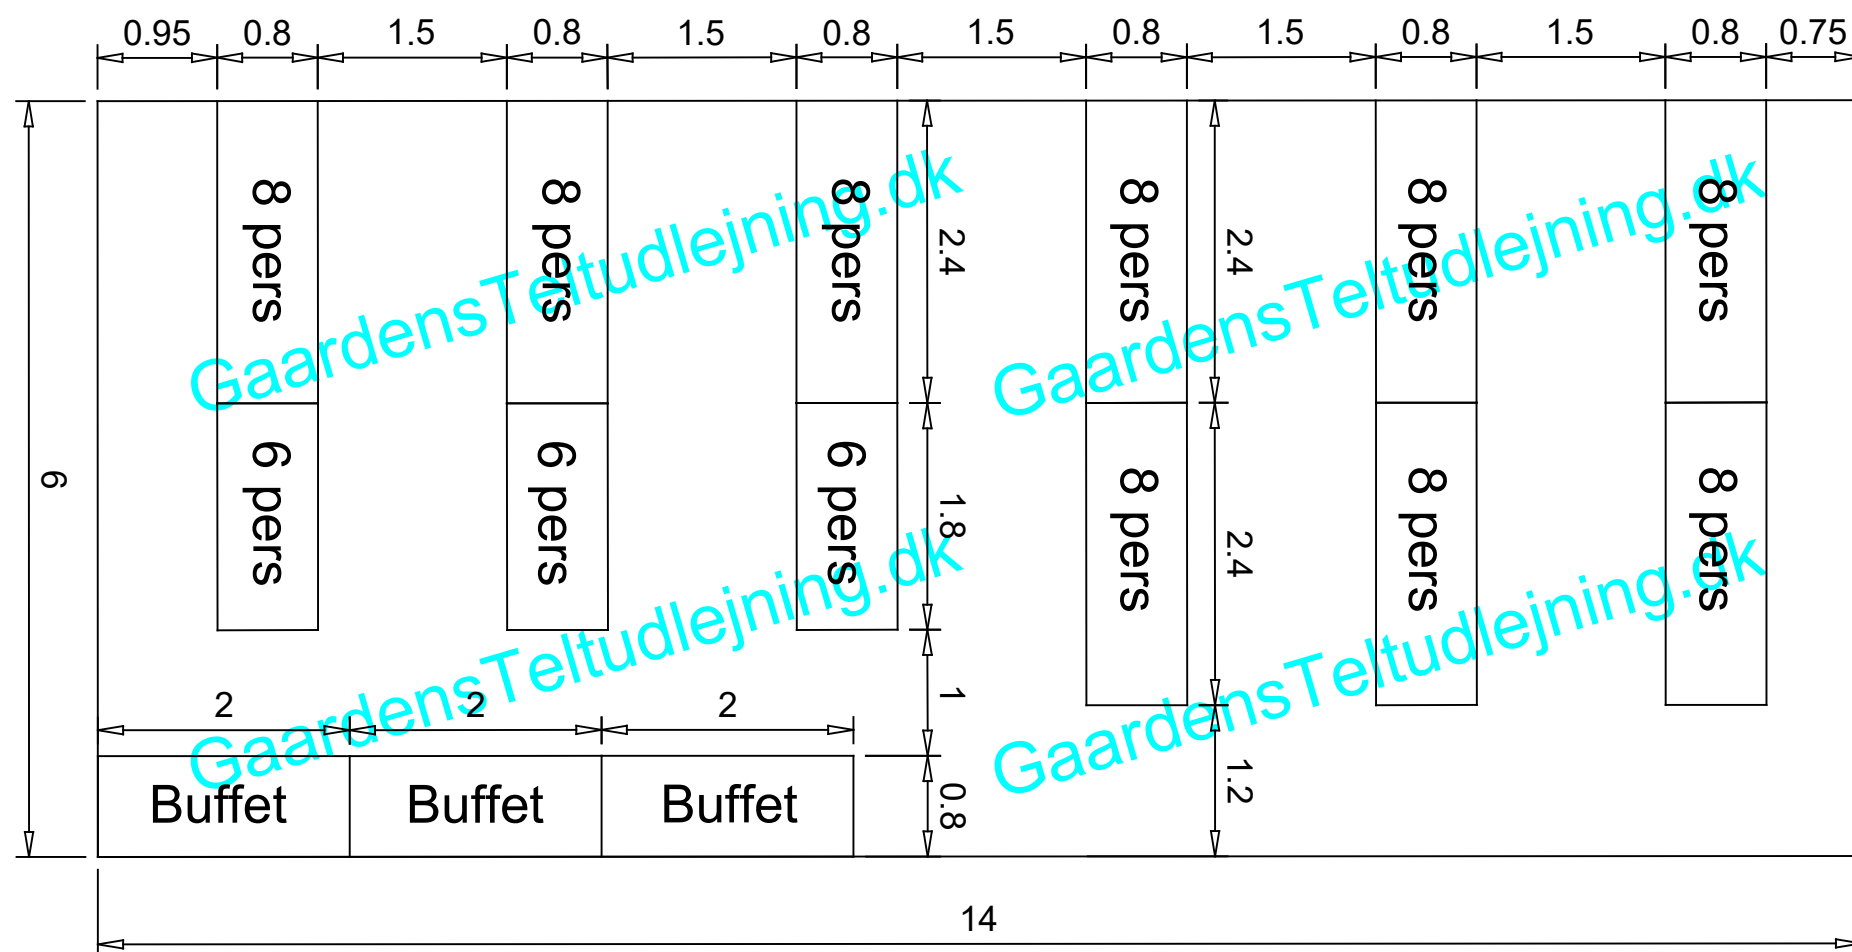

Alle telte leveres som standard med vinduer hele vejen rundt. Sider uden vinduer skal tilvælges ved bestillingen af teltet.

Der leveres som standard 2 døre. Døre kan placeres som ønsket.

Gaardens Teltudlejning ApS

**Illustration af bordplaner til kunder**

Gaardens Teltudlejning  
Kildegårdsvej 43  
5792 Årlev  
Danmark

Tlf. +45 81 94 75 75  
Mail. Info@Gaardens.dk  
www.GaardensTeltudlejning.dk  
www.Facebook.com/GaardensTelte



DIN PROFESIONELLE  
TELTUDLEJNINGS PARTNER

**GaardensTeltudlejning.dk 1:60**