


# Partytelt 9x12 meter - Ca. 64-72 personer

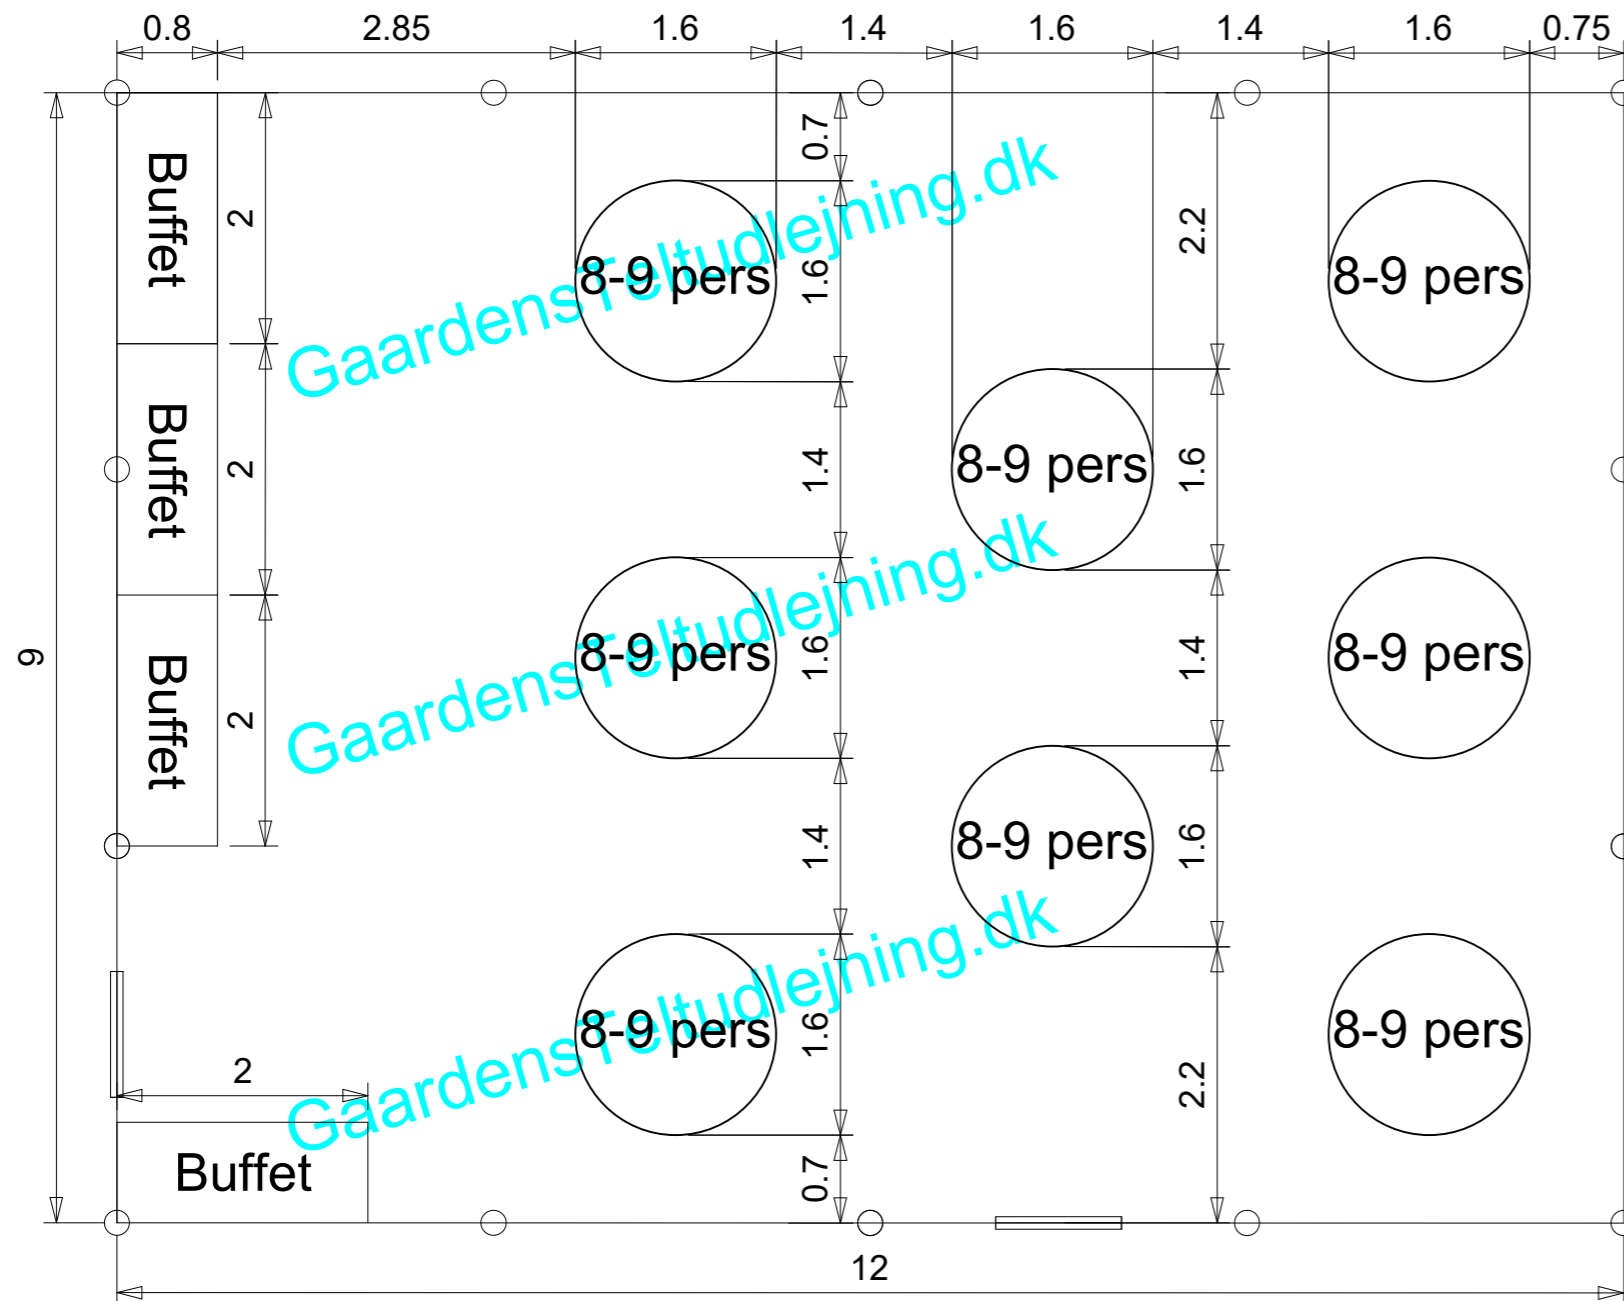

Alle telte leveres som standard med vinduer hele vejen rundt. Sider uden vinduer skal tilvælges ved bestillingen af teltet.

Der leveres som standard 2 døre. Døre kan placeres som ønsket.

Gaardens Teltudlejning ApS  
Illustration af bordplaner til kunder

Gaardens Teltudlejning  
Kildegårdsvej 43  
5792 Årslev  
Danmark

Tlf. +45 81 94 75 75  
Mail. Info@Gaardens.dk  
www.GaardensTeltudlejning.dk  
www.Facebook.com/GaardensTelte



DIN PROFESIONELLE  
TELTUDLEJNINGSPARTNER

**GaardensTeltudlejning.dk** 1:60